
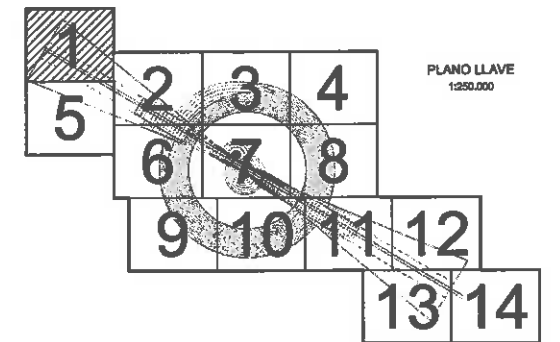


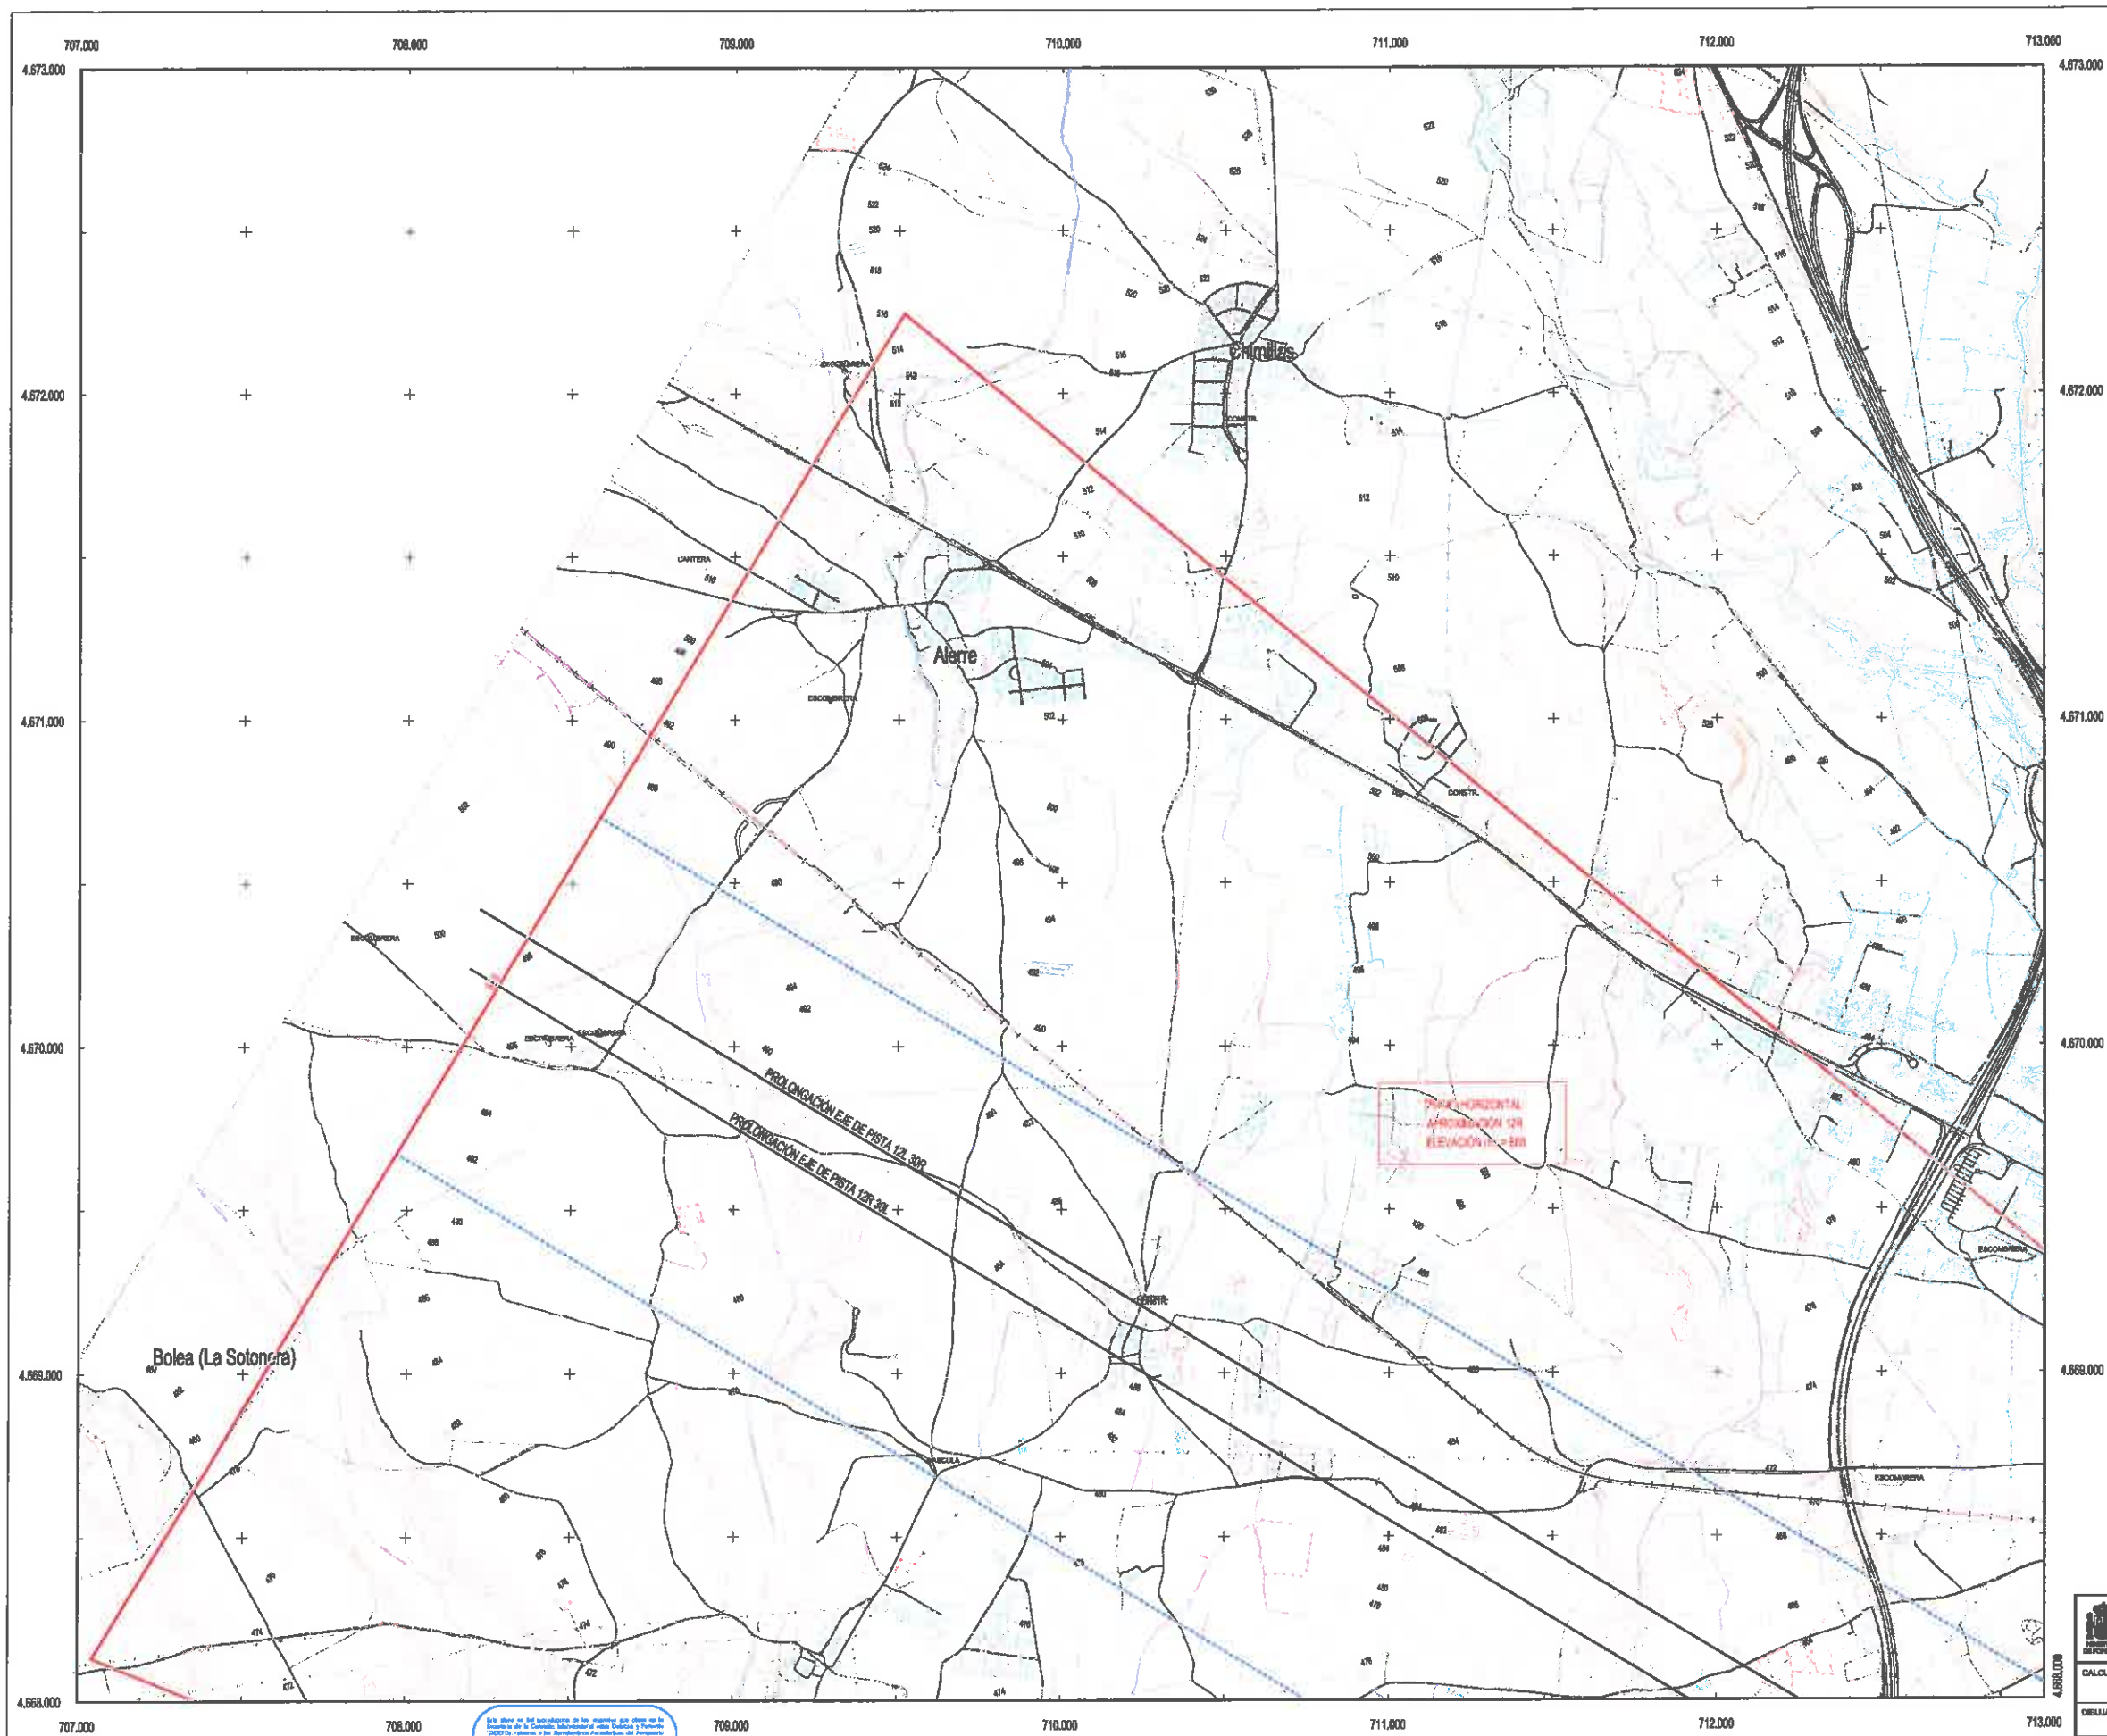

LEYENDA

- | | | | |
|---|--|---|-------------------------|
|  | Zona de seguridad. | | |
|  | Área de servidumbre vulnerada por el terreno. Obstáculo. | | |
|  | Línea negra continua: Intersección entre superficies. | | |
|  | Línea color gruesa: Borde de servidumbres. | | |
|  | Aproximación |  | DME |
|  | Transición |  | VOR |
|  | Ascenso |  | Emisores/Receptores/TWR |
|  | Cónica |  | Radar |

SIGNOS CONVENCIONALES

Límites de divisiones administrativas

Nación, Comunidad Autónoma.

Provincia, Municipio.

Parque Nacional. Parque Natural.

Altímetría

Curva de nível cada 10 m. Curvas de nível cada 2 m.

Curva de depresión, Punto acotado, Vértice geodésico.

Línea de desmonte. Línea de terraplén.

Vías de comunicación

Autopista, autovía o carretera nacional. Eje.

Carretera comercial. Eje.

Carretera local. Eje.

Camino carretero, agrícola o parcelario. Eje.

Caminos y sendas. Vías pecuarias.

Paso elevado. Paso subterráneo, túnel.

Línea de ferrocarril Eje.

Hidrografia

Margen de río, arroyo o curso fluvial permanente. Eje.

Eje de arroyo o curso fluvial no permanente. Piscinas.

Canal de obra de fábrica. Eje.

Canal de terra o açudeiro. Eja.

Pantano, lago, laguna o estanque. Prasa.

Línea de demarcación de costa. Línea de playa.

Signos especiales

Acera en núcleos urbanos. Alambrada.

Muro. Muro y alambreda.

Tapia, Tapia y alambrada.

Edificación o casa. Cementerio. Edificio religioso.

Casa en ruinas, Monumentos o

Depósito. Pozo. Manantial.



Gasolnara. Antena emisora.

Línea Alta Tensión. Poste de línea Alta Tensión

Linda de parcela. Zona verde o seja

Masa de árboles. Árbol. Arbusto.

 GOBIERNO DE ESPAÑA SECRETARÍA GENERAL DE TRANSPORTES DIRECCIÓN GENERAL DE AVIACIÓN CIVIL SUBDIRECCIÓN GENERAL DE SERVICIOS DE NAVEGACIÓN AEREA Y TRANSPORTE AEREO	Aena Aeropuertos Españoles y Navegación Aérea 				
	CALCULADO		DIRECCIÓN DE PLANIFICACIÓN DE INFRAESTRUCTURAS DIRECCIÓN DE NAVEGACIÓN AEREA		
	DISEÑADO		AEROPUERTO DE HUESCA - PIRINEOS PROPUESTA DE MODIFICACIÓN DE SERVIDUMBRES AERONÁUTICAS		
	COMPROBADO		SERVIDUMBRES DE AERÓDROMO Y RADIOELÉCTRICAS		
	PROYECTADO				
ORDENADO					
HOJA Nº 1	PLANO Nº 2	EDICIÓN	FECHA Octubre 2008	ESCALA 1:10.000 (A1)	SUSTITUYE A

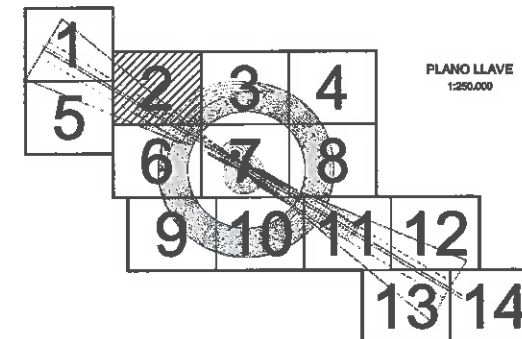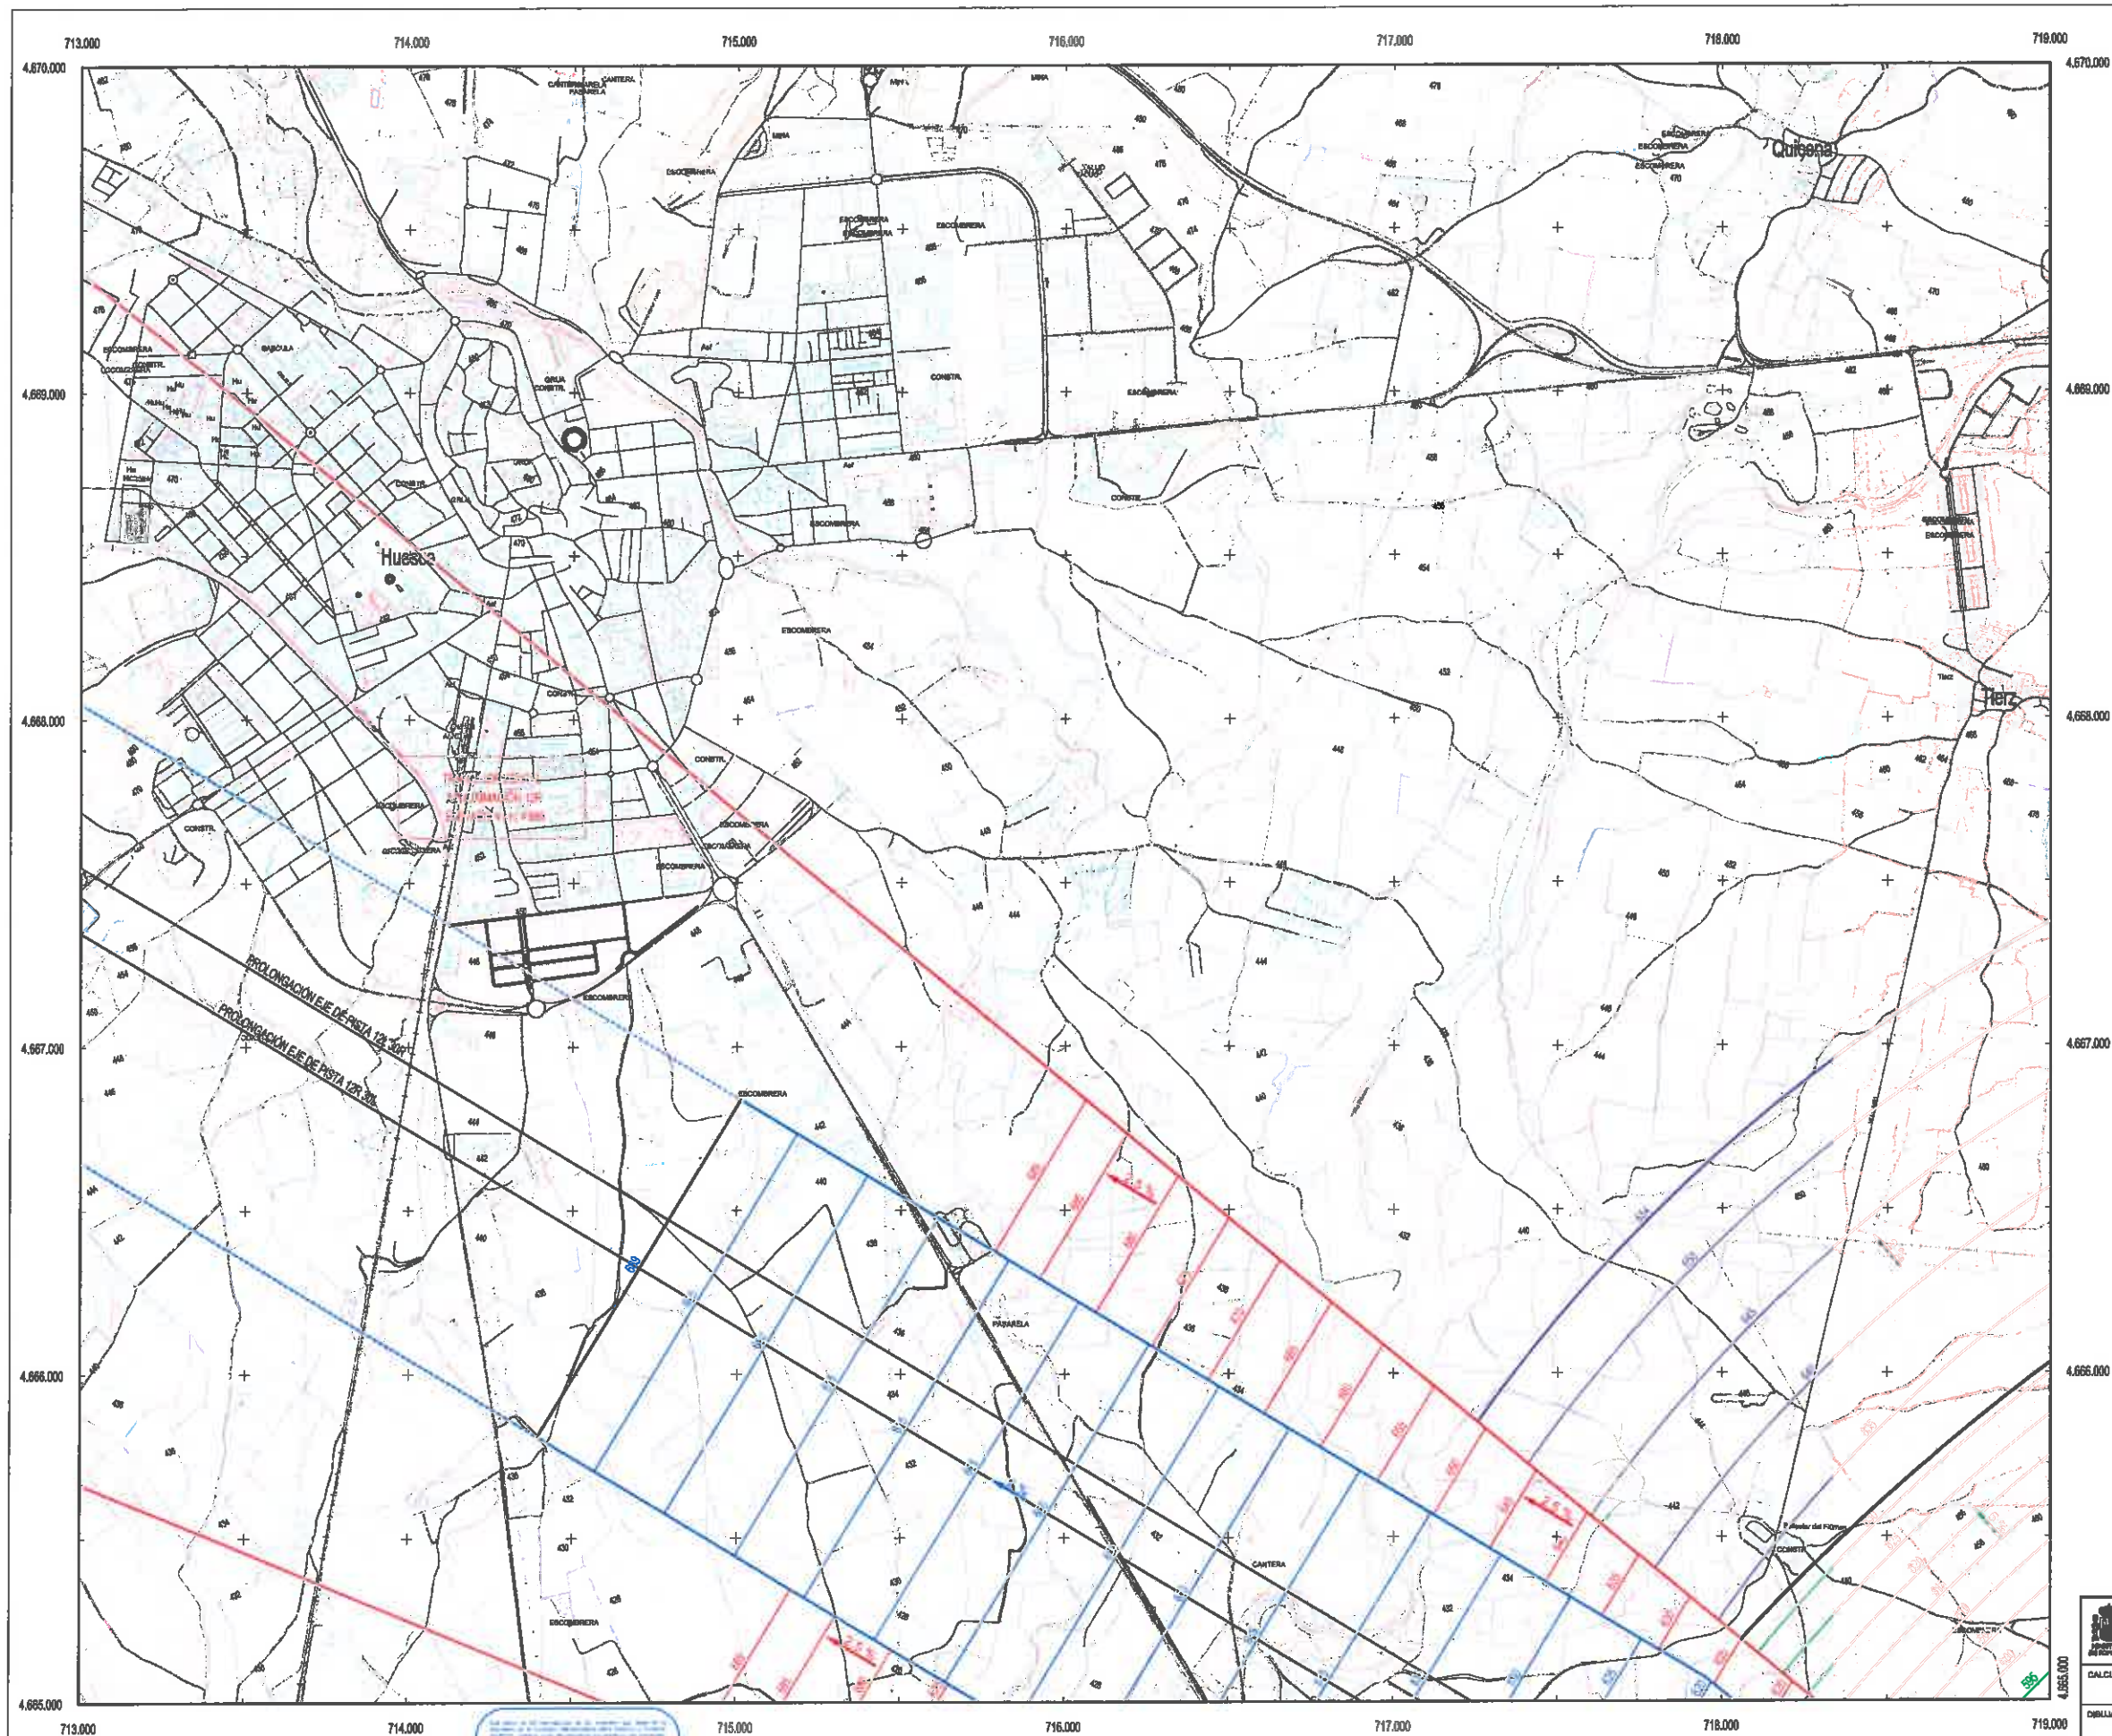

PLANO LLAVE
1:250.000

LEYENDA

- Zona de seguridad.
- Área de servidumbre vulnerable por el terreno. Obstáculo.
- Línea negra continua: Intersección entre superficies.
- Línea color gruesa: Borde de servidumbres.
- Aproximación
- Transición
- Ascenso
- Cónica
- DME
- VOR
- Emisores/Receptores/TWR
- Radar

SIGNOS CONVENCIONALES

Límites de divisiones administrativas

Nación. Comunidad Autónoma.
Provincia. Municipio.
Parque Nacional. Parque Natural.

Altimetría

Curva de nivel cada 10 m. Curvas de nivel cada 2 m.
Curva de depresión. Punto acotado. Vértice geodésico.
Línea de desmonte. Línea de terraplén.

Vías de comunicación

Autopista, autovía o carretera nacional. Eje.
Carretera comarcal. Eje.
Carretera local. Eje.
Camino carretero, agrícola o parcelario. Eje.
Camino y sendas. Vías pecuarias.
Paseo elevado. Paseo subterráneo, túnel.
Línea de ferrocarril. Eje.

Hidrografía

Margen de río, arroyo o curso fluvial permanente. Eje.
Eje de arroyo o curso fluvial no permanente. Pírcula.
Canal de obra de fábrica. Eje.
Canal de tierra o aceque. Eje.
Pantano, lago, laguna o estanque. Presa.
Línea de demarcación de costa. Línea de playa.



Signos especiales

Acera en núcleos urbanos. Alameda.
Muro, muro y alameda.
Tapia. Tapia y alameda.
Edificación o casa. Cementerio. Edificio religioso.
Casa en ruinas. Monumentos o restos arqueológicos.
Depósito. Pozo. Manantial.
Gasolinera. Antena emisora.
Línea Alta Tensión. Poste de línea Alta Tensión.
Límite de parcela. Zona verde o ajardinada.
Masa de árboles. Árbol. Arbusto.
Invernadero. Zona de ocio o deportiva.

Proyección UTM. Datum Europeo 1950. Huso 30.
Datos para el Punto de Referencia del Aeropuerto
Valor estimado de la declinación magnética para el
1 de Enero de 2008 $\delta = 1^\circ 07' \text{ Oeste}$
La declinación disminuye cada año $6''$
Convergencia de la cuadrícula $\alpha = 1^\circ 47' 58''$
Factor de escala = 1,000207

ESCALA GRAFICA
0 100 200 300 400 500 600 700 800 900 1.000 m.

			
SECRETARÍA GENERAL DE TRANSPORTES DIRECCIÓN GENERAL DE AVIACIÓN CIVIL SUBDIRECCIÓN GENERAL DE SERVICIOS DE NAVEGACIÓN AEREA Y AEROPUERTOS		Aena Aeropuertos Españoles y Navegación Aérea	
CALCULADO		DIRECCIÓN DE PLANIFICACIÓN DE INFRAESTRUCTURAS DIRECCIÓN DE NAVEGACIÓN AEREA	
DISEÑADO		AEROPUERTO DE HUESCA - PIRINEOS PROPUESTA DE MODIFICACIÓN DE SERVIDUMBRES AERONÁUTICAS	
COMPROBADO		SERVIDUMBRES DE AERÓDROMO Y RADIOELÉCTRICAS	
PROYECTADO			
DISEÑO			
HOJA Nº 2	PLANO Nº 2	EDICIÓN	FECHA Octubre 2008
		ESCALA 1:10.000 (A1)	SUBSTITUYE A

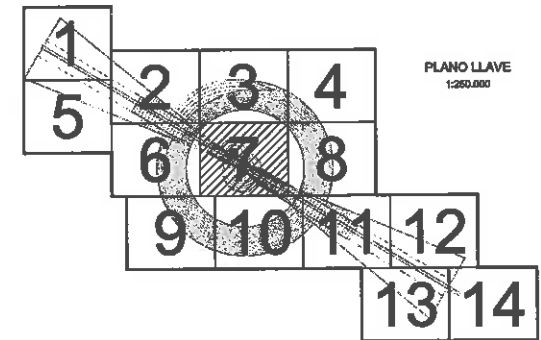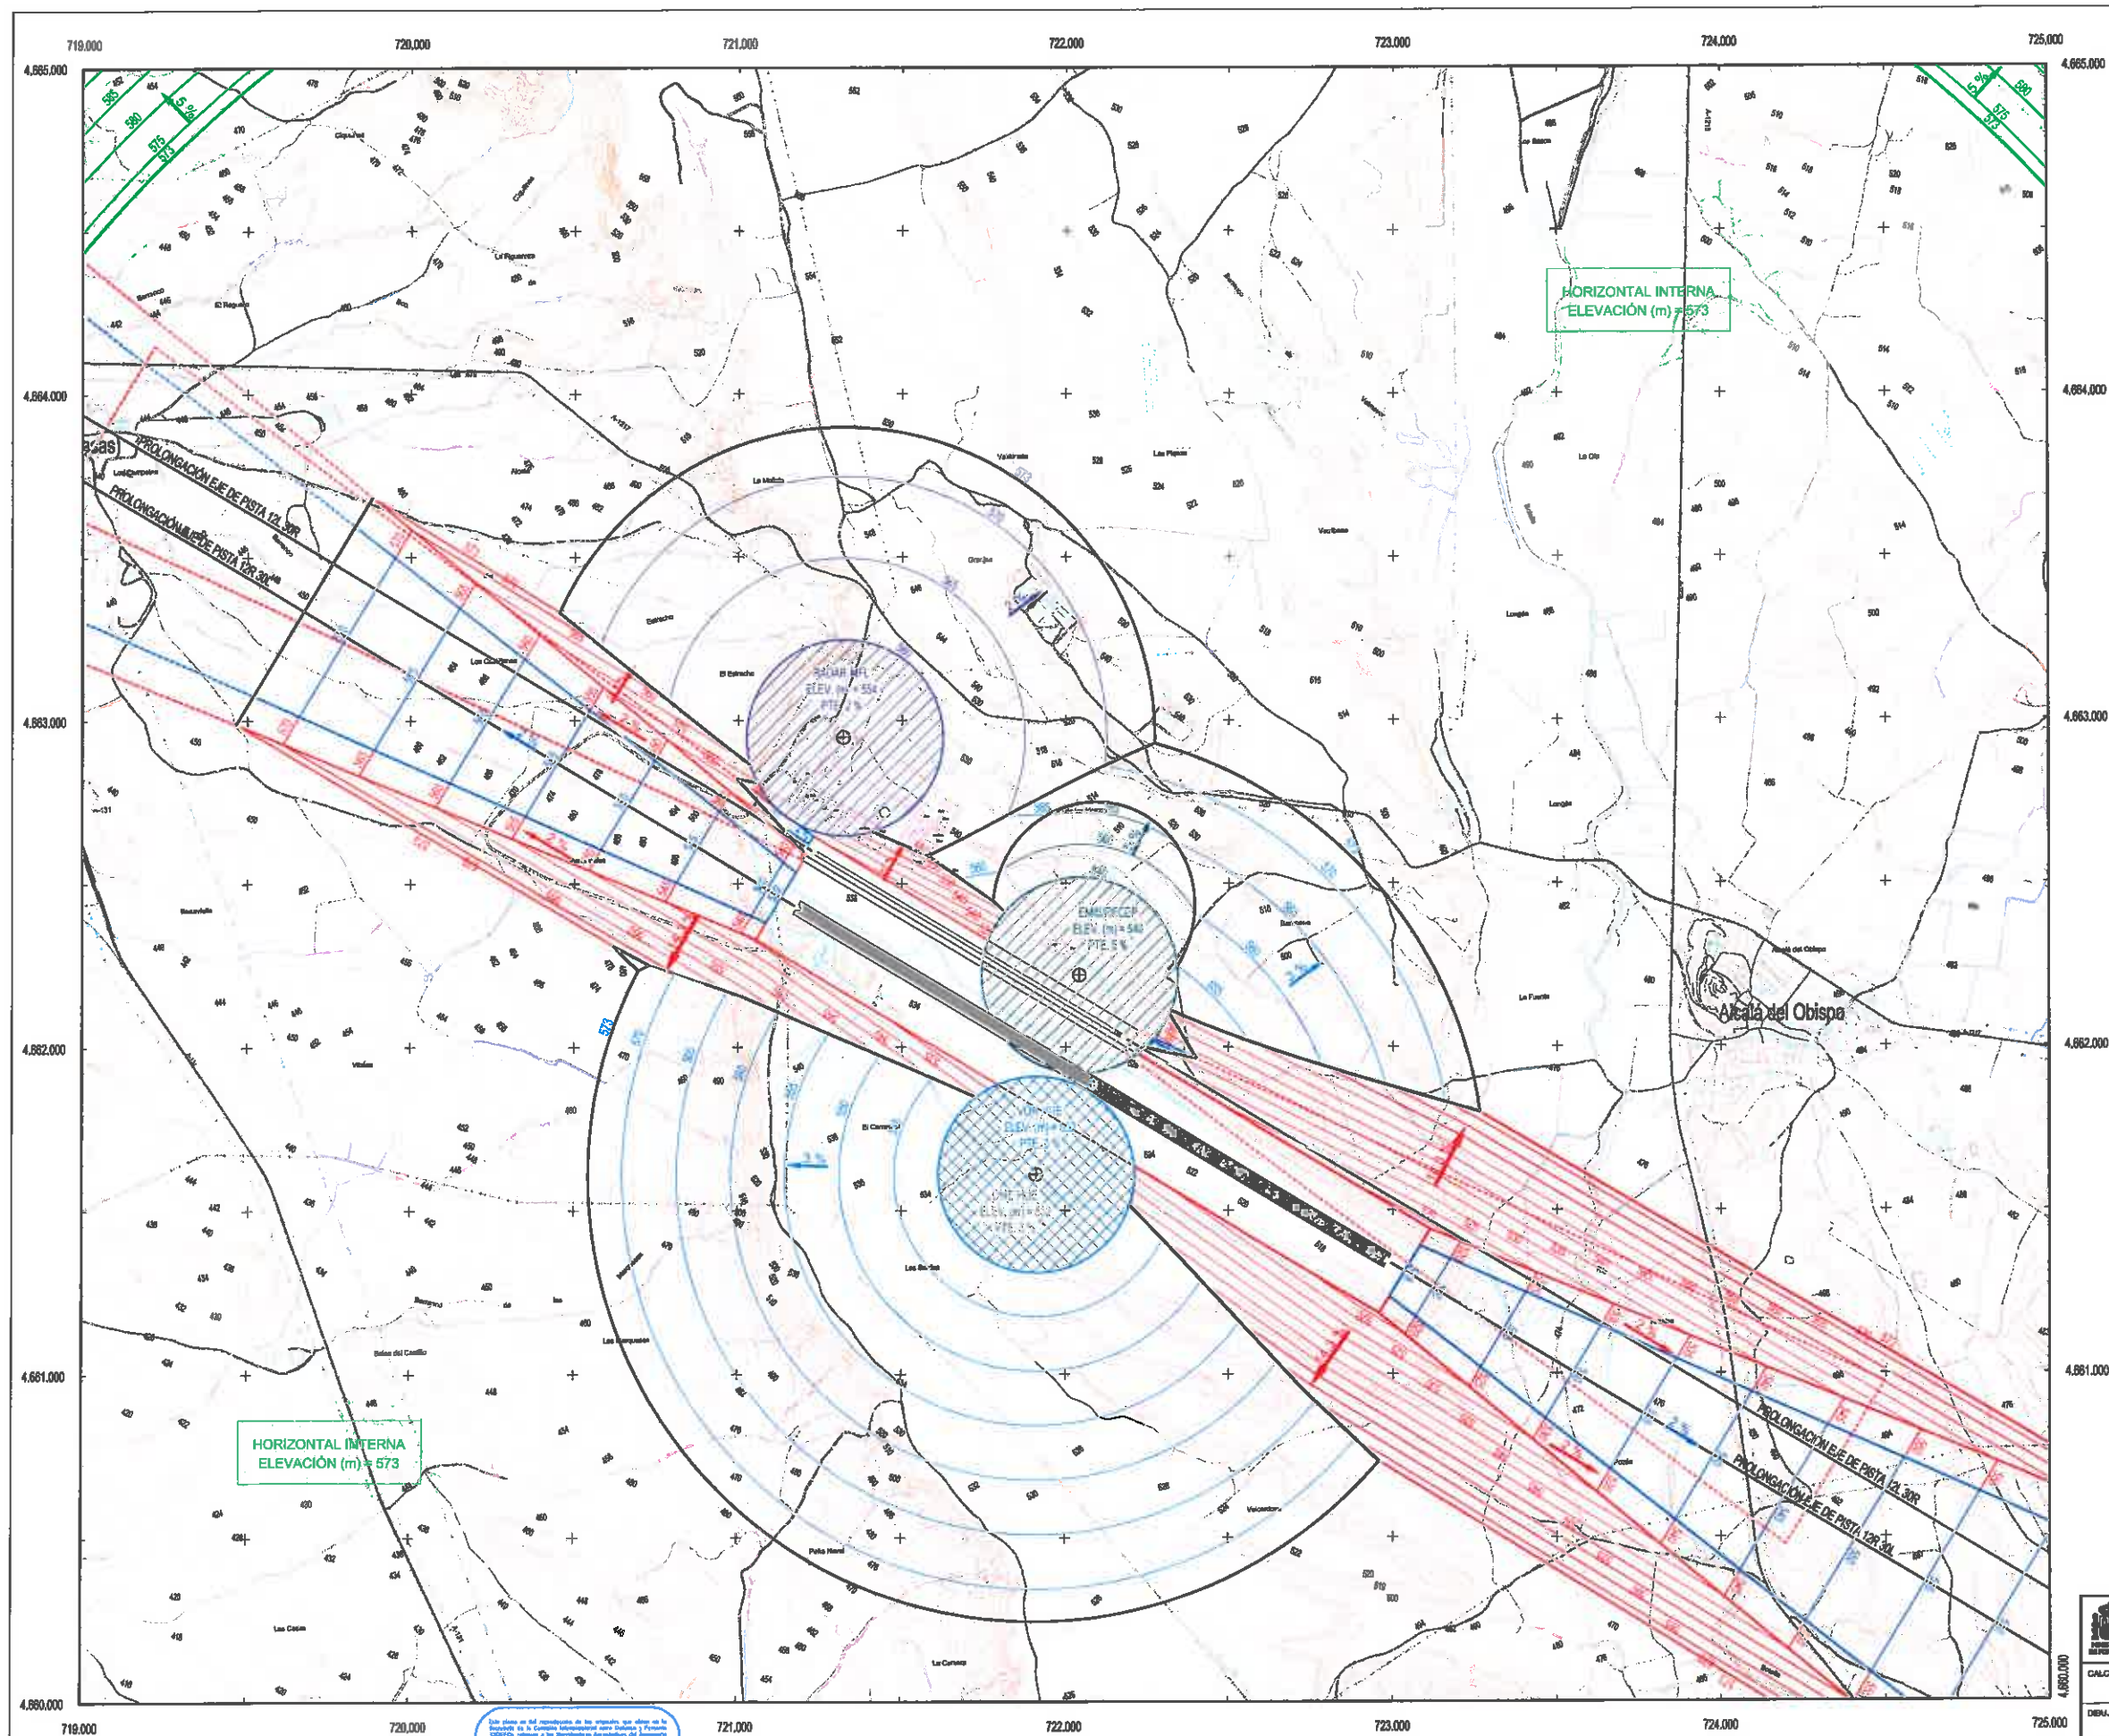

LEYENDA

- Zona de seguridad.
- Área de servidumbre vulnerable por el terreno. Obstáculo.
- Línea negra continua: Intersección entre superficies.
- Línea color gruesa: Borde de servidumbres.
- Aproximación
- Transición
- Ascenso
- Cónica
- DME
- VOR
- Emisores/Receptores/TWR
- Radax

SIGNOS CONVENCIONALES

Límites de divisiones administrativas

Nación. Comunidad Autónoma.

Provincia. Municipio.

Parque Nacional. Parque Natural.

Altimetría

Curva de nivel cada 10 m. Curvas de nivel cada 2 m.

Curva de depresión. Punto acotado. Vértice geodésico.

Línea de desmonte. Línea de terraplén.

Vías de comunicación

Autopista, autovía o carretera nacional. Eje.

Carretera comarcal. Eje.

Carretera local. Eje.

Camino carretero, agrícola o parcelario. Eje.

Caminos y sendas. Vías pecuarias.

Paseo elevado. Paso subterráneo, túnel.

Línea de ferrocarril. Eje.

Hidrografía

Margen de río, arroyo o curso fluvial permanente. Eje.

Eje de arroyo o curso fluvial no permanente. Placina.

Canal de obra de fábrica. Eje.

Canal de tierra o acequia. Eje.

Perímetro, lago, laguna o estanque. Presa.

Línea de demarcación de costa. Línea de playa.

Signos especiales

Acera en núcleos urbanos. Alameda.

Muro. Muro y alameda.

Tapia. Tapia y alameda.

Edificación o casa. Cementerio. Edificio religioso.

Casa en ruínas. Monumentos o restos arqueológicos.

Depósito. Pozo. Manantial.

Gasolinera. Antena emisora.

Línea Alta Tensión. Posta de línea Alta Tensión.

Línea de parcela. Zona verde o ajardinada.

Masa de árboles. Árbol. Arbolito.

Invernadero. Zona de ocio o deportiva.

Este plano es del propietario de los terrenos que abarca en la zona de la Comunidad Autónoma de Aragón y España. Los datos de este plano son de carácter informativo y no deben ser utilizados para fines de responsabilidad legal. El plano es de carácter informativo y no debe ser utilizado para fines de responsabilidad legal. El plano es de carácter informativo y no debe ser utilizado para fines de responsabilidad legal.

Proyección UTM. Datum Europeo 1950. Huso 30.
Datos para el Punto de Referencia del Aeropuerto
Valor estimado de la declinación magnética para el
1 de Enero de 2008 $\delta = 1^\circ 07' 07''$ Oeste
La declinación disminuye cada año $6''$
Convergencia de la cuadrícula $\omega = 1^\circ 47' 59''$
Factor de escala = 1,000207

 SECRETARÍA GENERAL DE TRANSPORTES DIRECCIÓN GENERAL DE AVIACIÓN CIVIL DIRECCIÓN GENERAL DE SERVICIOS DE NAVEGACIÓN AEREA		 AENA Aeropuertos Españoles y Navegación Aérea	
CALCULADO		DIRECCIÓN DE PLANIFICACIÓN DE INFRAESTRUCTURAS DIRECCIÓN DE NAVEGACIÓN AEREA	
DISEÑADO		AEROPUERTO DE HUESCA - PIRINEOS PROPUESTA DE MODIFICACIÓN DE SERVIDUMBRES AERONÁUTICAS	
COMPROBADO		SERVIDUMBRES DE AERÓDROMO Y RADIOELÉCTRICAS	
PROYECTADO			
DISEÑADO			
HOJA Nº	PLANO Nº	EDICIÓN	FECHA
7	2		Octubre 2008
		ESCALA	1:10.000 (A1)
		SUSTITUYE A	